


# COMUNE DI BIASCA

Attenzione: situazione catastale subordinata all'iscrizione della mutazione no. 9115

1 : 1000

## PROGETTO DI MUTAZIONE

GEOMETRA REVISORE  
ING. LUCA ROSSETTI

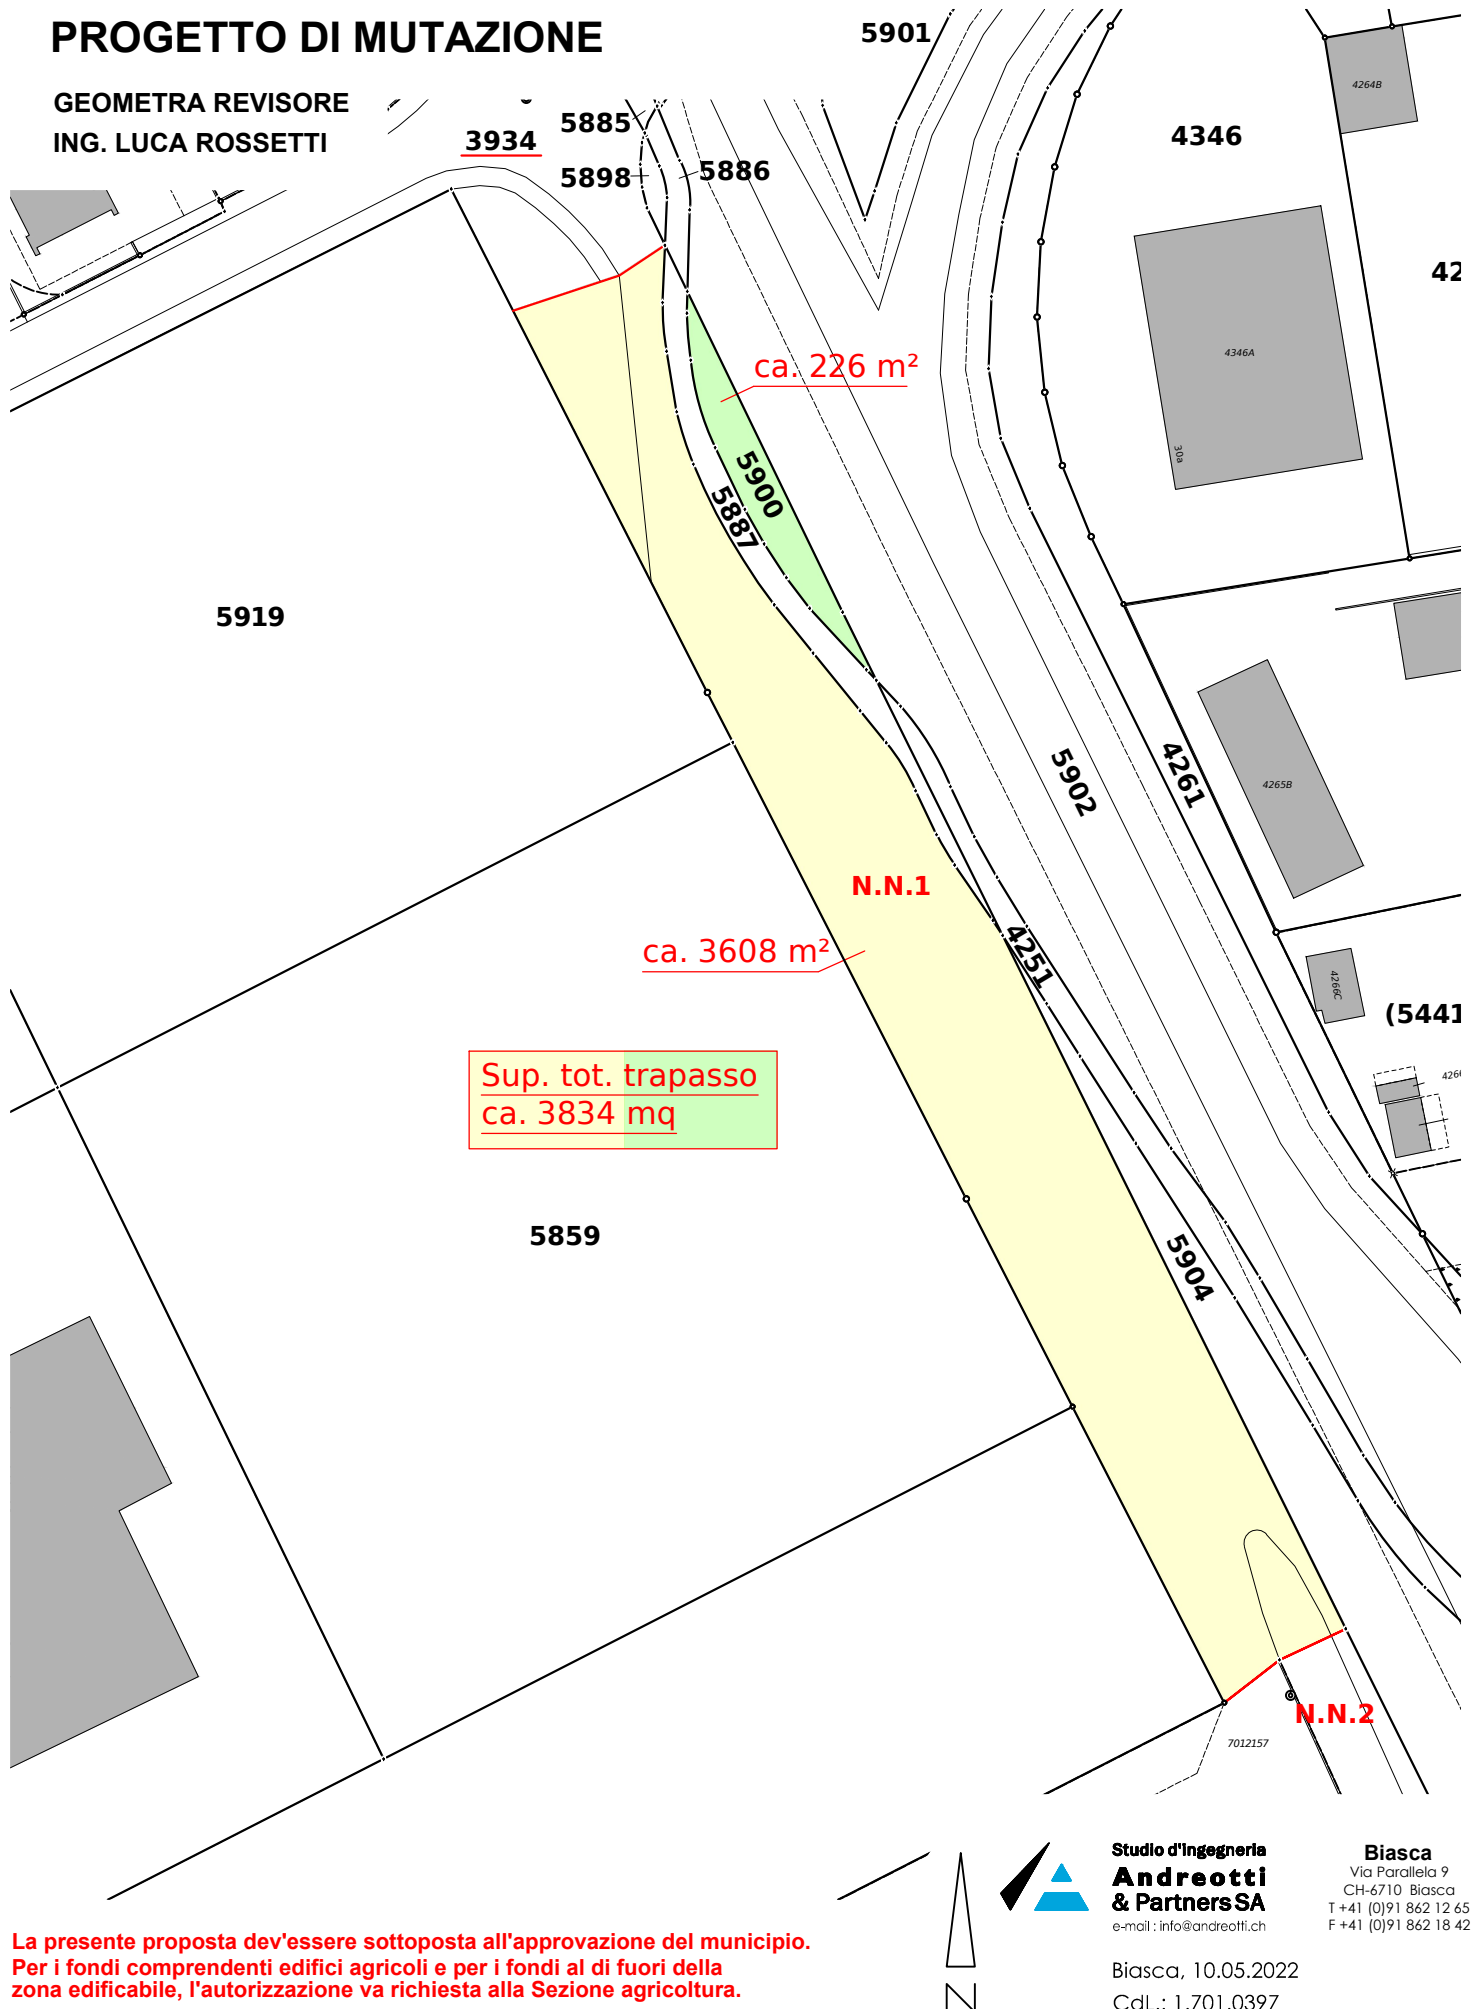

Sup. tot. trapasso  
ca. 3834 mq

ca. 226 m<sup>2</sup>

N.N.1

ca. 3608 m<sup>2</sup>

N.N.2

La presente proposta dev'essere sottoposta all'approvazione del municipio.  
Per i fondi comprendenti edifici agricoli e per i fondi al di fuori della  
zona edificabile, l'autorizzazione va richiesta alla Sezione agricoltura.



Studio d'Ingegneria  
**Andreotti  
& Partners SA**  
e-mail: info@andreotti.ch

**Biasca**  
Via Parallela 9  
CH-6710 Biasca  
T +41 (0)91 862 12 65  
F +41 (0)91 862 18 42

Biasca, 10.05.2022  
CdL.: 1.701.0397